



XREF: B:\106\_Barnarp 3\8\_ETAPPE\app\1\...\_RITINA-RITINMODEL\A03\_P1.dwg ...\_RITINA-RITINMODEL\A03\_P2.dwg

**FÖRKLARINGAR**

**INNERVÄGGSTYPER**  
 VÄGGREGLAR AV STÅL ENL. GYROC GS - MONTERAS C 450 MM  
 GIPSSKIVA GYPROC NORMAL ERGO - GNE 13/900

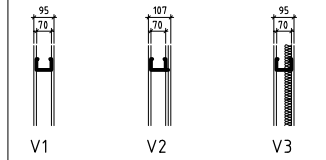


- V1 13 GIPS, 70 STÅLREGEL, 13 GIPS - 30 dB
- V2 13 GIPS, 70 STÅLREGEL, 12 OSB, 13 GIPS
- V3 13 GIPS, 70 STÅLREGEL, 30 MU, 13 GIPS - 35 dB

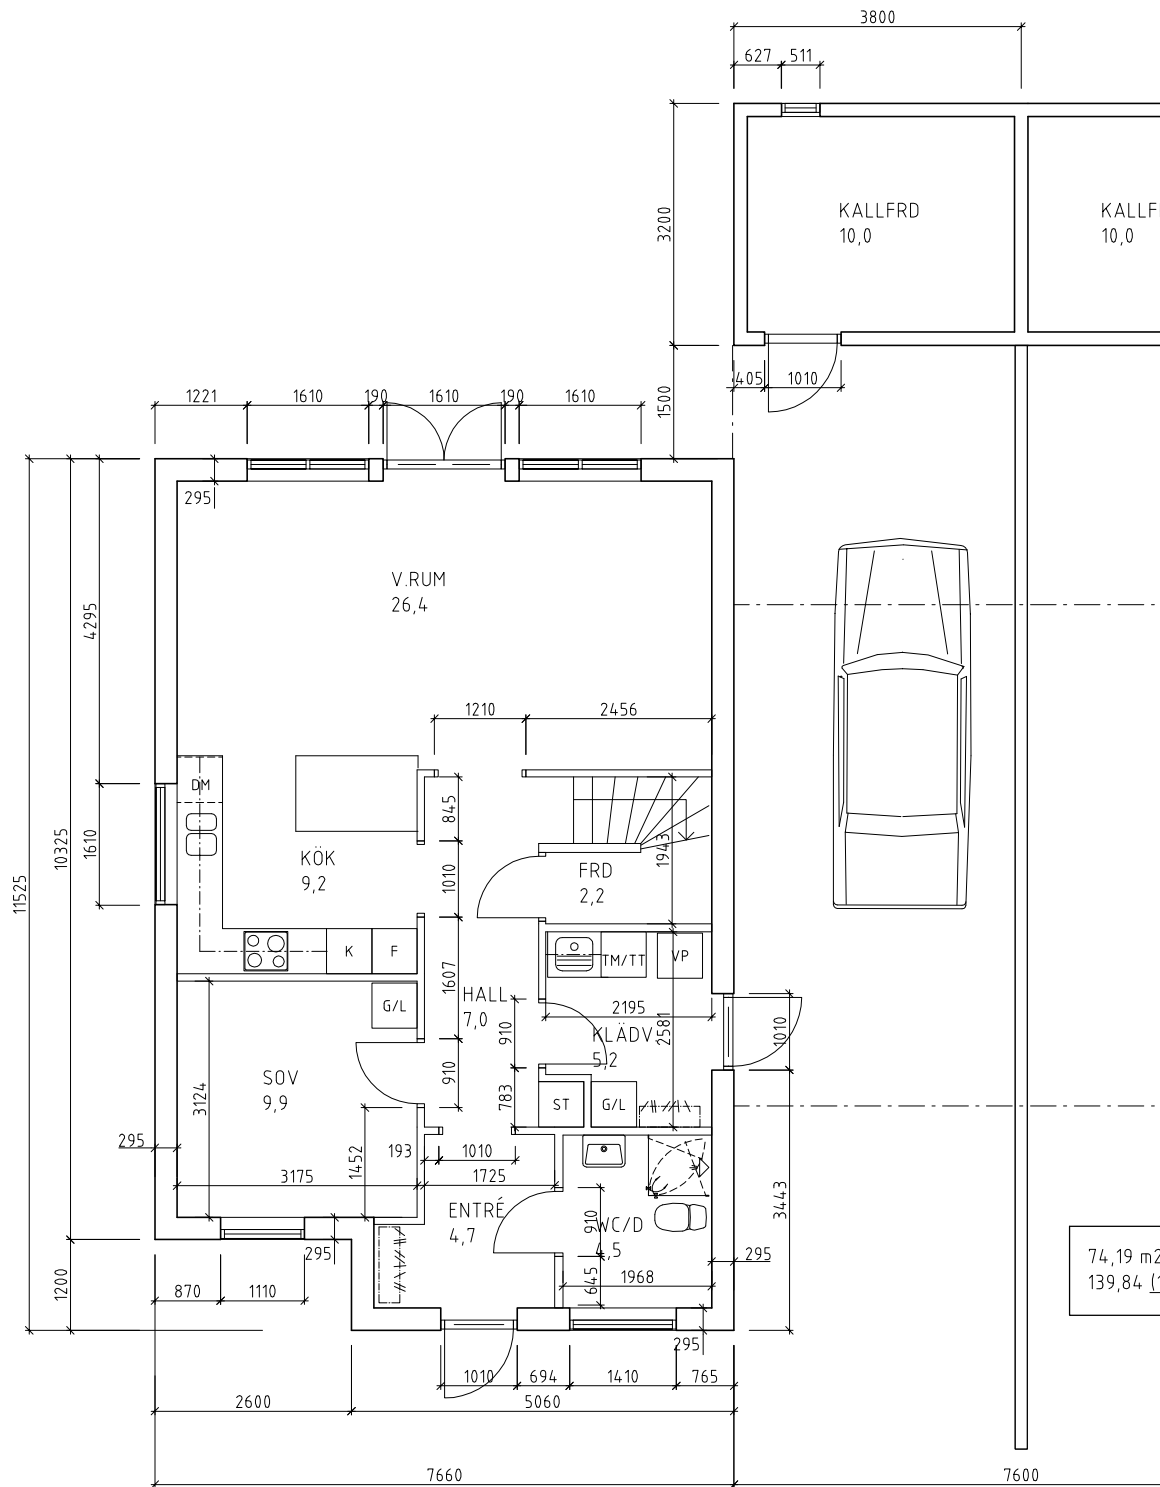


**BOTTENPLAN**

74,19 m<sup>2</sup>  
139,84 l

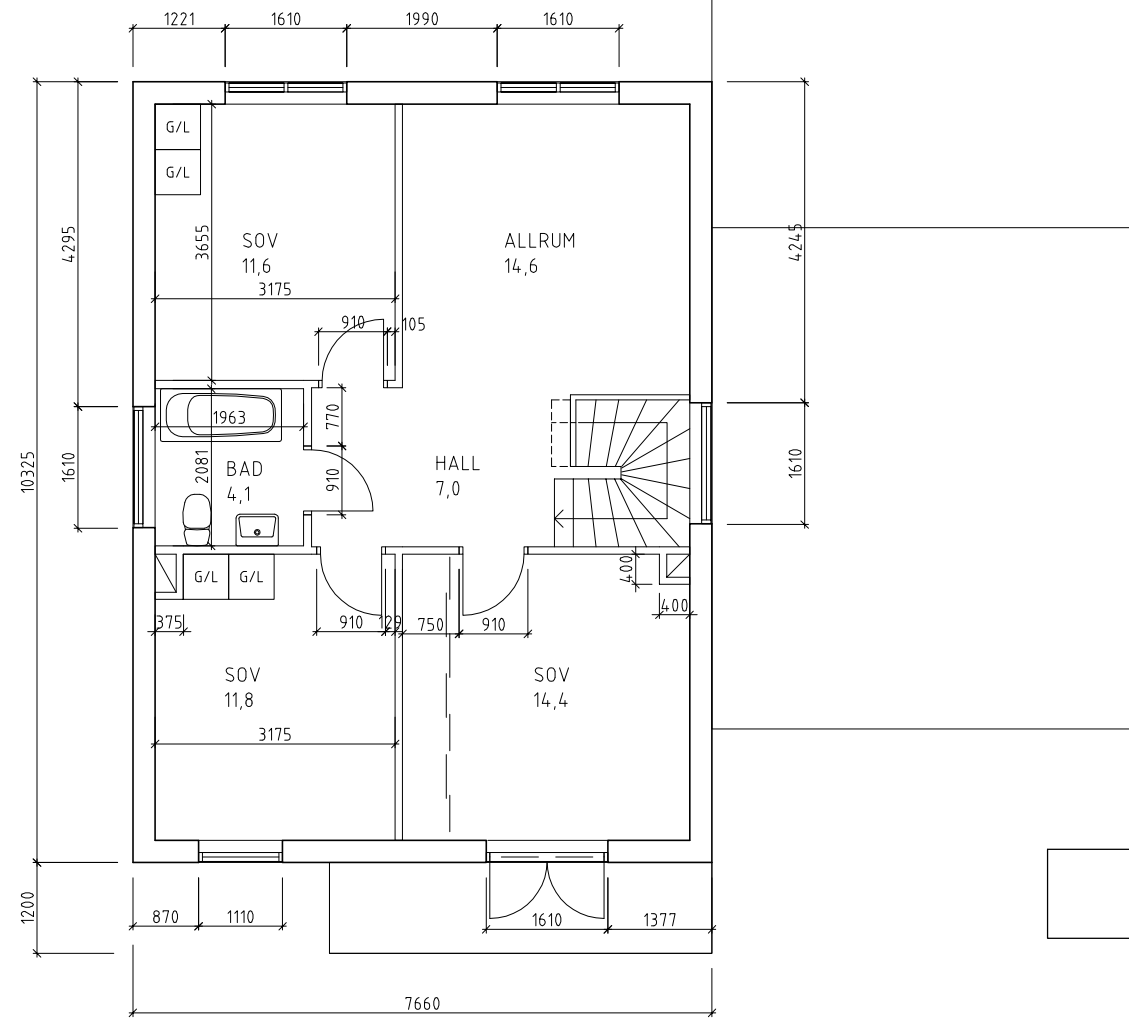

**ÖVERPLAN**

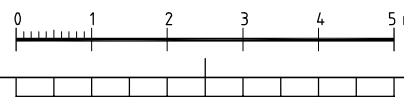

BET	ANT	ÄNDRINGEN AVSER	DATUM	SIGN

**BYGGHANDLING**



FASTIGHETSREKONING  
 DEL AV BARNARP 3:1  
 PROJEKTNAMN  
 GRUPPBYGGNATION

<input checked="" type="checkbox"/> A	P-O BONNEVER ARKITEKONTOR AB	TELEFON 168220	MOBIL 0709-691775
<input type="checkbox"/> K	-	-	-
<input type="checkbox"/> L	-	-	-
<input type="checkbox"/> R	-	-	-
<input type="checkbox"/> E	-	-	-
<input type="checkbox"/> M	-	-	-
<input type="checkbox"/> I	-	-	-

OBJEKTSNR 1106	UPPDRAG NR 001	RITAD/KONSTRUERAD AV POB	HANDLAGARE POB
DATUM 110927		COOK/NO HANDLING	

HANDLINGENS INNEHÅLL  
 HUSTYP A 2-PLANSBYGGNAD

SKALA A1-1:50	NUMMER A30:61:01	BET -
------------------	---------------------	----------

PLO: 2011-09-27 09:40 B:\106\_BARNARP 3\8\_ETAPPE\APP\1\...\_RITINA-RITINMODEL\A03\_P1.dwg